

HOTĂRÂREA NR.51

Cu privire la: Predarea catre Ministerul Dezvoltarii Regionale si Administratiei Publice prin Compania Nationala de Investitii "CNI" S.A., a amplasamentului si asigurarea conditiilor in vederea executarii obiectivului de investitii "**Sala de sport din orasul Horezu, judetul Valcea**"

Consiliul Local al orașului Horezu, județul Vâlcea, întrunit în ședința extraordinară din data de 20.12.2016 la care participă un număr de 13 consilieri din 15 consilieri aflați în funcție;

Văzând că prin votul unanim domnul Ginju Mircea Emil, a fost ales președinte de sedință;

Luând în dezbateri:

-Referatul nr.22720/19.12.2016 intocmit de doamna Boaghe Monica, consilier juridic in cadrul Aparatului de specialitate al Primarului orasului Horezu prin care propune predarea catre Ministerul Dezvoltarii Regionale si Administratiei Publice prin Compania Nationala de Investitii "CNI" S.A., a amplasamentului si asigurarea conditiilor in vederea executarii obiectivului de investitii "**Sala de sport din orasul Horezu, judetul Valcea**"

-Expunerea de motive și Proiectul de hotărâre privind Predarea catre Ministerul Dezvoltarii Regionale si Administratiei Publice prin Compania Nationala de Investitii "CNI" S.A., a amplasamentului si asigurarea conditiilor in vederea executarii obiectivului de investitii "**Sala de sport din orasul Horezu, judetul Valcea**"

-Raportul de specialitate al compartimentului administrației publice locale nr. 22721/16.12.2016;

Tinand seama de raportul de avizare pentru legalitate al proiectului de hotarare intocmit de secretarul orasului Horezu, judetul Vâlcea ;

In conformitate cu prevederile Ordonantei Guvernului nr.16/19.08.2014 pentru modificarea si completarea Ordonantei Guvernului nr.25/2001 privind infiintareaCompaniei Nationale de investitii "CNI" S.A.

În temeiul prevederilor art. 45 alin.3, coroborat cu art.115 lit.b din Legea nr.215/2001, a administrației publice locale, republicată, cu modificările și completările ulterioare, cu un număr de 13 voturi, adoptă următoarea:

HOTĂRÂRE:

Art.1-Se aproba predarea catre Ministerul Dezvoltarii Regionale si Administratiei Publice prin Compania Nationala de Investitii „C.N.I.”S.A., pe baza de protocol, a terenului intravilan situat in orasul Horezu, punctul „Treapturi” limitrof strazii Stadionului, Judetul Valcea, conform schitelor anexate, teren aflat in proprietatea Orasului Horezu, in suprafata de 8000 mp, identificat potrivit Cartii funciare nr.36561, liber de orice sarcini, in vederea si pe perioada realizarii de catre „CNI”S.A. a obiectivului de investitii „Sala de sport”.

Art.2.-Amplasamentul este viabilizat, conform documentelor urbanistice, cu respectarea reglementarilor in vigoare

Art.3.-Se aproba asigurarea finantarii de catre Consiliul local Horezu, judetul Valcea a cheltuielilor pentru racordurile la utilitati(electrica, apa, canal, gaz sau alt tip de combustibil utilizat)

Art.4.-Consiliul local al orasului Horezu, se obliga sa asigure, in conditiile legii, suprafetele de teren necesare pentru depozitarea si organizarea santierului

Art.5.-Consiliul Local al Orasului Horezu se obliga ca, dupa predarea amplasamentului si a obiectivului realizat, sa mentina destinatia acestuia si sa il intretina pe o perioada de minim 15 ani.

Art.6-Prezenta hotărâre se va comunica prin grija Secretarului oraşului Horezu la:

-Instituția Prefectului – Județul Vâlcea

-Primarul oraşului Horezu

-Compania Nationala de Investitii „C.N.I.”- S.A


**HOREZU,
20.12.2016**

Presedinte de sedinta,

Ginju Mircea Emil



**Contrasemneaza,
SECRETAR,
Procopie Iliescu**

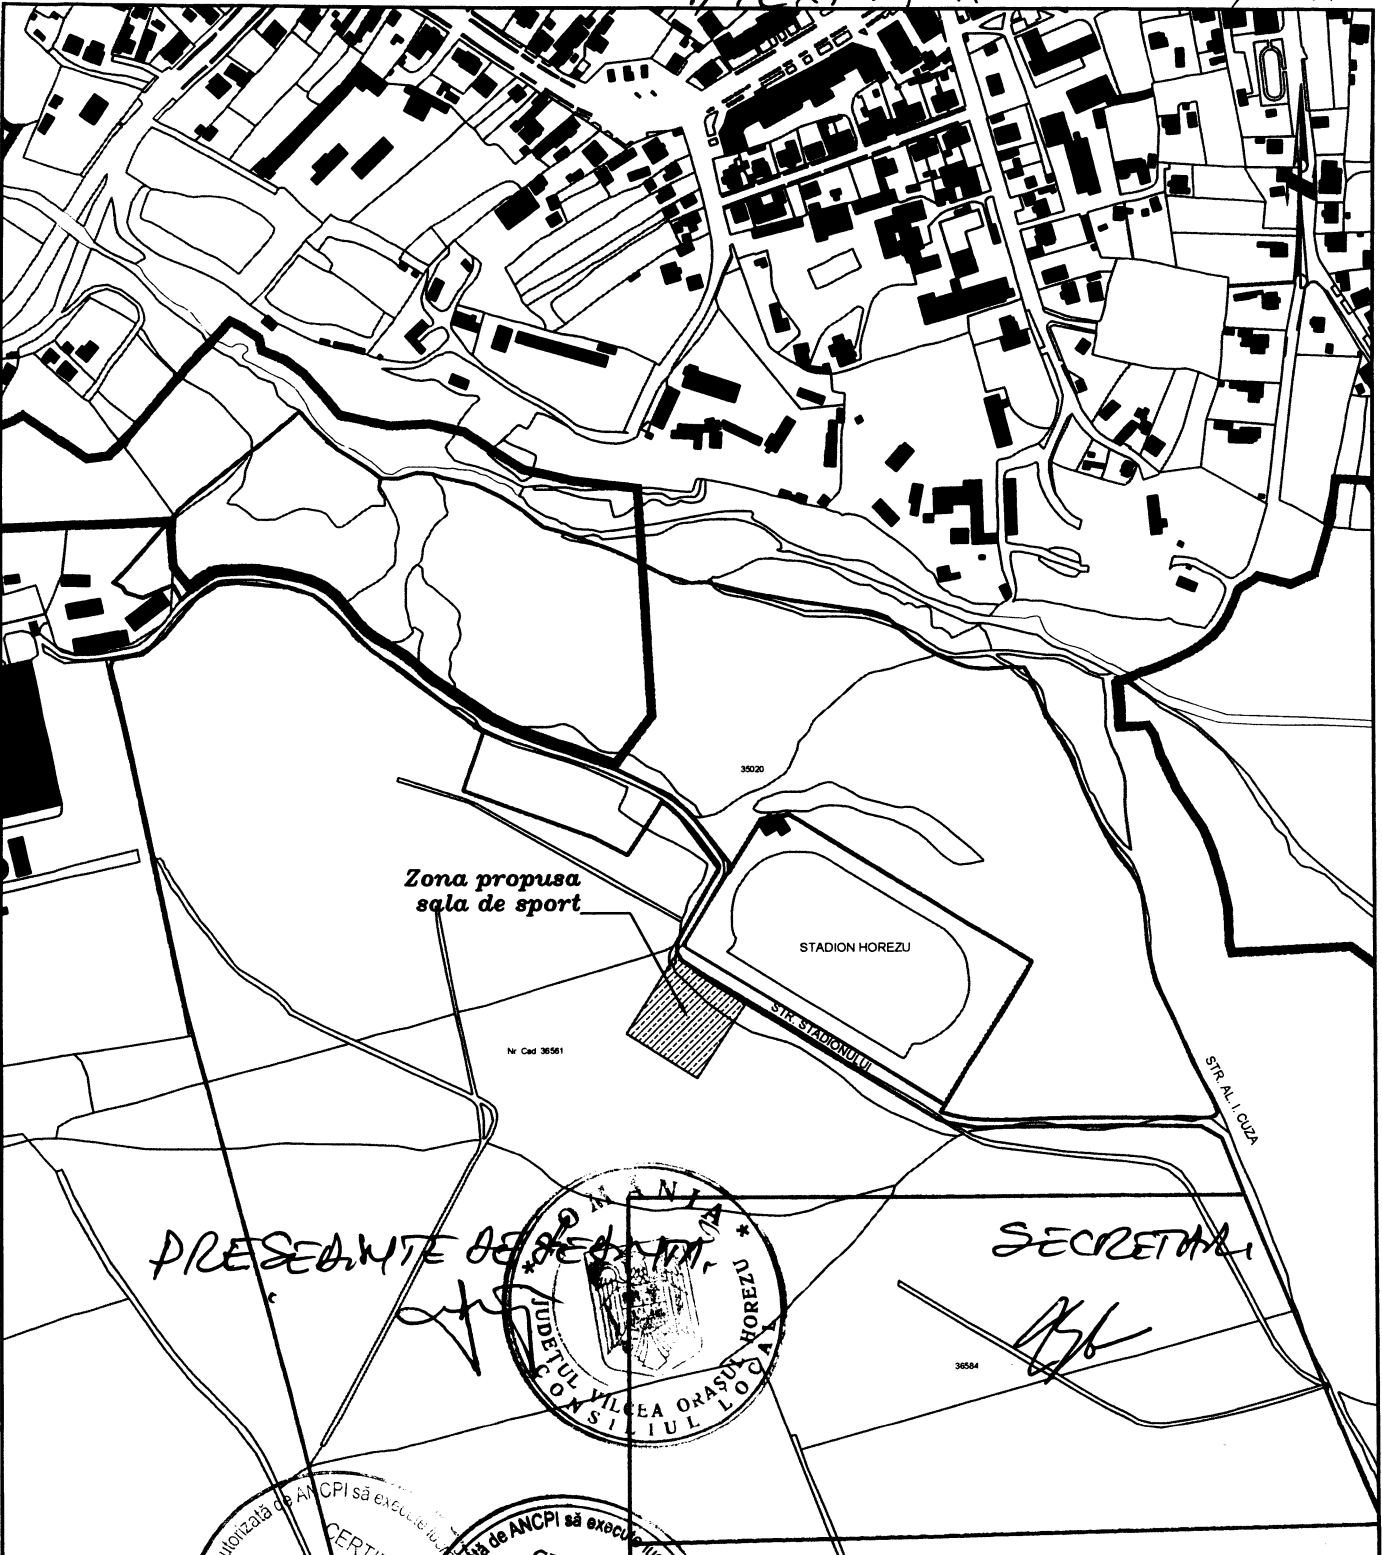

PREȘEDINTE DE ȘEDINȚĂ

JUDEȚUL VALCEA ORAȘUL HOREZU
CONSILIUL LOCAL

CERTIFICAT DE AUTORIZARE
Seria RO-B-J
Nr. 0217/28.02.2012
S.C. CADIMOB S.R.L.

CERTIFICAT DE AUTORIZARE
Seria RO-B-J
Nr. 0217/28.02.2012
S.C. CADIMOB S.R.L.

LEGENDA :

AMPLASAMENT PROPUȘ

LIMITA INTRAVILAN

Prestator: CADIMOB măsurători terestre și cadastru		Beneficiar: Orașul Horezu; Adresă: oraș Horezu, str. 1 Decembrie, nr. 7, județul Valcea;		Plansa: 1
S.C. CADIMOB S.R.L. Sediul: oraș Horezu, str. Independenței, nr. 8, jud. Valcea Autorizație seria RO-B-J, nr. 0217/28.02.2012 eliberată de A.N.C.P.I.		Scara: 1:5000	Amplasament: oraș Horezu, punctul "Treapturi", NR. CAD. 36561 Titlu proiect:	
Măsurat:	Badi Ciprian C-tin			
Desenat:	Badi Ciprian C-tin	Data: decembrie 2016	Denumire planșă: PLAN DE INCADRARE IN ZONA	