



CONSILIUL LOCAL AL ORAȘULUI HOREZU

ORAȘUL HOREZU - STAȚIUNE TURISTICĂ

Str. 1 Decembrie, nr. 7, Jud. Vâlcea - 245800

E-mail: primaria@orasul-horezu.ro Web: www.orasul-horezu.ro

Tel: 0250/860190 Fax: 0250/860481



PROIECT

HOTĂRÂREA NR.

Cu privire la: Aprobarea extinderii suprafeței de teren cu destinația de cimitir uman situat în Orașul Horezu, sat Romanii de Sus, punctul Scărișoara

Consiliul Local al Orașului Horezu, întrunit în ședința ordinară din data de 21.04.2021 la care participă un număr de consilieri locali din numărul total de 15 în funcție;

Văzând că prin votul unanim domnul Udrea Ion-Adrian a fost ales președinte de ședință;

Luând în dezbatere:

-Referatul nr.2585 din 14.04.2021 al cărui semnatar este Primarul orașului Horezu prin care propune aprobarea extinderii suprafeței de teren existent cu destinația de cimitir situat în Orașul Horezu, sat Romanii de Sus, punctul Scărișoara, cu suprafața de 2427 mp, urmare a solicitărilor înregistrate până la această dată;

-Raportul de specialitate nr. 8792/16.04.2021, al compartimentului de resort;

-Proiectul de hotărâre cu privire la aprobarea extinderii suprafeței de teren cu destinația de cimitir situat în Orașul Horezu, sat Romanii de Sus, punctul Scărișoara;

-Rapoartele de avizare ale comisiilor de specialitate ale Consiliului local al orașului Horezu ;

-Ținând seama de raportul de avizare pentru legalitate al proiectului de hotărâre întocmit de secretarul orașului Horezu nr. 8794/16.04.2021 ;

-Anunțul nr.7662/02.04.2021 privind procedura prevăzută de Legea nr.52//2003 - transparența decizională în administrația publică, republicată;

În conformitate cu art.129 alin.8, lit.a) din O.U.G 57/2019 privind Codul administrativ, cu modificările și completările ulterioare; prevederile art.7 alin.3 și art.10 alin.2 din Legea nr.102/2014 privind cimitirele, crematoriile umane și serviciile funerare, cu modificările și completările ulterioare; prevederile Legii nr. 489/2006 privind libertatea religioasă și regimul general al cultelor – republicată, cu modificările și completările ulterioare;

În temeiul prevederilor art.139 alin.(1) litera a) coroborat cu art.196 alin.1, lit.a) din OUG nr.57/2019 privind Codul Administrativ cu un număr de voturi pentru, voturi împotriva, abțineri, adoptă următoarea:

HOTĂRÂRE :

Art.1-Se aprobă extinderea imobilului reprezentat în natură de cimitir uman în suprafață de 4212 mp situat în Orașul Horezu, sat Romanii de Sus, punctul Scărișoara, cu suprafața de 2427 mp din care 427 mp pentru cale de acces, așa cum rezultă din Planul de situație anexat.

Art.2-Se dispune înscrierea în evidențele C.F a celor aprobate la articolul 1, după definitivarea procedurilor aferente.

Art.3-Se împuternicește cu ducerea la îndeplinire a prezentei Hotărâri primarul prin serviciile aparatului de specialitate din subordinea acestuia.

Art.4-Prezenta hotărâre se va afișa pe site-ul instituției și se va comunica prin grija secretarului general al UAT Orașul Horezu către: Instituția Prefectului județul Vâlcea; Primarul Orașului Horezu, Parohia Romani.

**Inițiator,
Primar**

Sărdărescu Nicolae


**Vizat pentru legalitate,
Secretar general U.A.T**

Boaghe Monica

Întocmit,
Cons.sup.Orleanu Cristina Elena

Plan de situație

Scara 1:2000

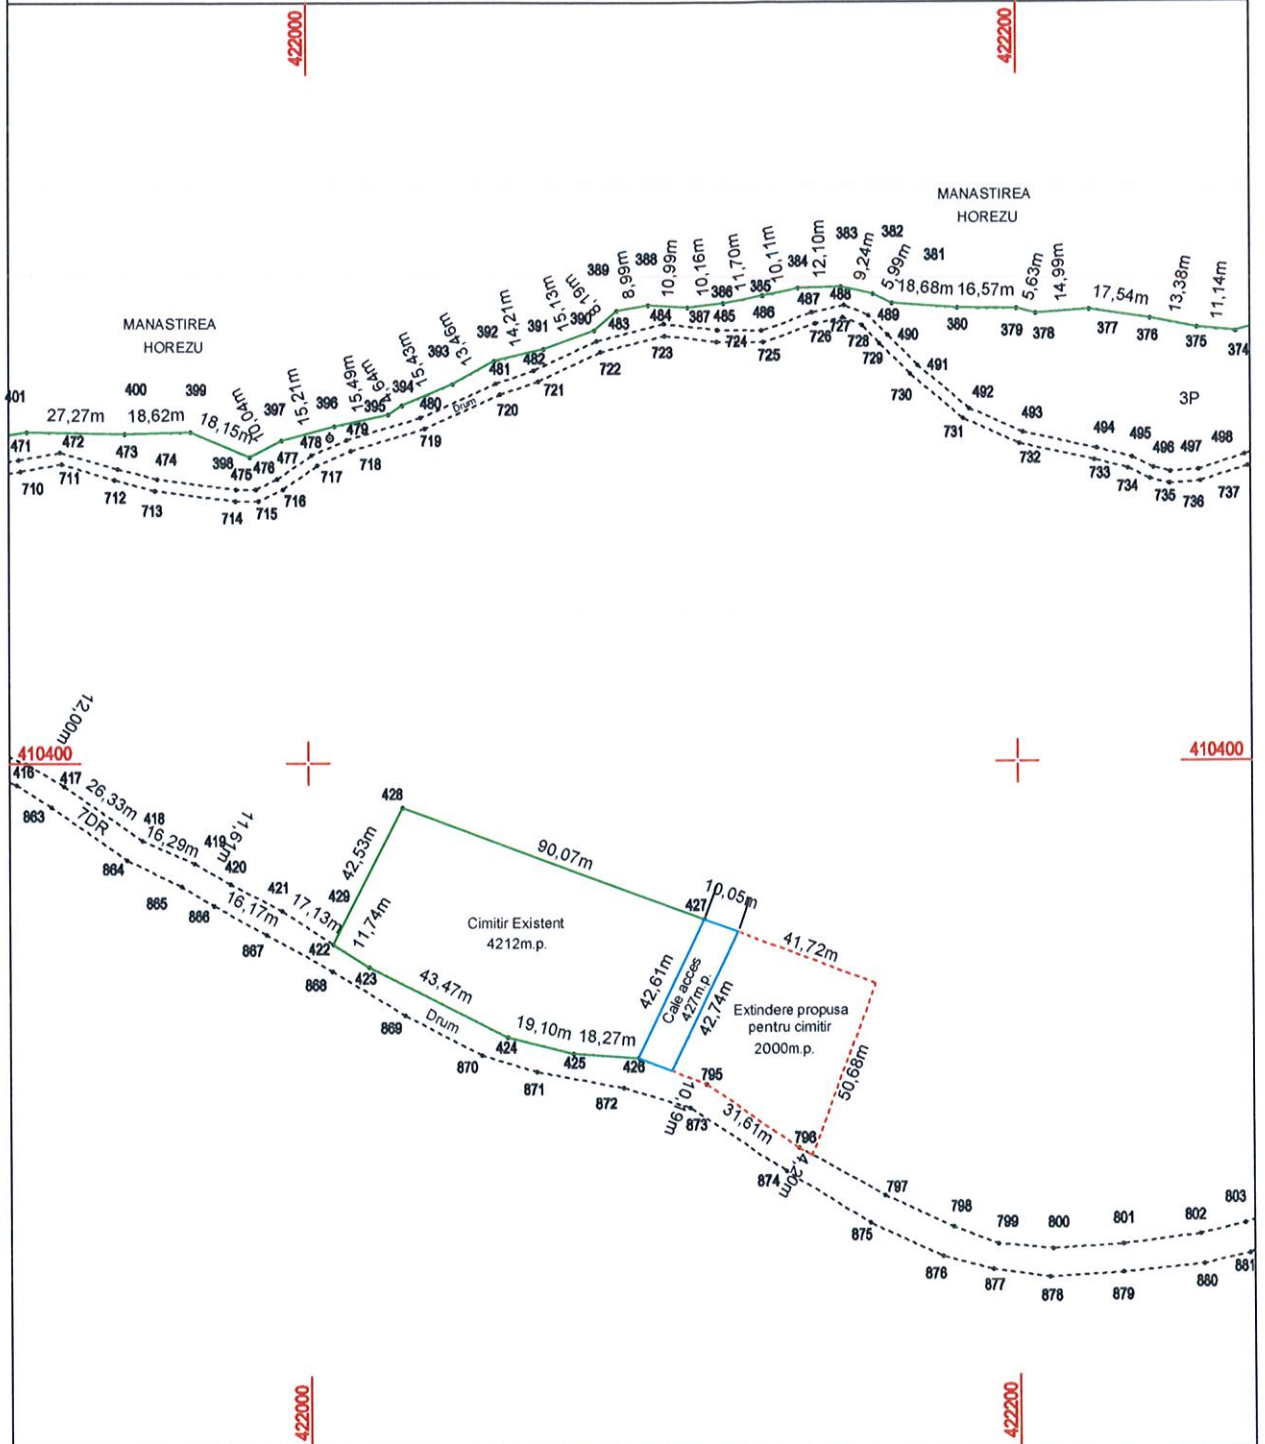

Legenda:

- Cimitir Existent ——— 4212 m.p.
 - Extindere propusa pentru cimitir - - - - - 2000 m.p.
 - Cale acces ——— 427 m.p.
- Amplasament
- Sat Romanii de Sus, punctul: "Scărișoara"





Nr.2585/14.04.2021

Referat de aprobare

Propunerea pentru extinderea cimitirului uman situat în Orașul Horezu, sat Romanii de Sus, punctul Scărișoara, are la bază satisfacerea solicitărilor cu privire la asigurarea locurilor de veci. Când s-a gândit această extindere s-a ținut cont și de solicitarea Bisericii Penticostale Harul, care dorea amenajarea unui cimitir în zona respectivă.

Având în vedere că în Parohia Romani există la momentul actual un număr limitat al acestor locuri de veci, extinderea cimitirului existent devine o problemă de maximă urgență și importanță.

Terenul cimitirului actual are o suprafață de 4212 mp, dar din întreaga suprafață nu poate fi utilizată decât o parte datorită pânzei freatice aflată la suprafață. Astfel se impune extinderea cimitirului cu o suprafață de 2427 mp, din care 427 mp destinată pentru căi de acces.

Obiectivul se va realiza cu respectarea prevederilor Legii nr.102/2014, privind cimitirele, crematoriile umane și serviciile funerare, cu modificările și completările ulterioare.

Având în vedere aceste considerente, propun Consiliului Local al orașului Horezu, adoptarea unei hotărâri privind extinderea suprafeței de teren cu destinația de cimitir uman situat în Orașul Horezu, sat Romanii de Sus, punctul Scărișoara.

Primar,
Sărdărescu Nicolae



PRIMĂRIA ORAȘULUI HOREZU

ORAȘUL HOREZU - STAȚIUNE TURISTICĂ

Str. 1 Decembrie, nr. 7, Jud. Vâlcea - 245800

E-mail: primaria@orasul-horezu.ro Web: www.orasul-horezu.ro

Tel: 0250/860190 Fax: 0250/860481

"Împreună spre performanță!"



Sistem de management
al calității conform cu
SR EN ISO 9001:2015
CERTIFICAT Nr. 219 C

SR EN ISO 14001:2015
CERTIFICAT Nr.155 M

Nr. 8792 / 16.04.2021

RAPORT DE SPECIALITATE

Proiectul de hotărâre cu privire la aprobarea extinderii cimitirului existent, din satul Romanii de Sus, punctul Scărișoara, cu o în suprafață de 2427 mp

Terenul cimitirului actual are o suprafață de 4212 mp, dar din întreaga suprafață nu poate fi utilizată decât o parte datorită pânzei freatice aflată la suprafață motiv pentru care se impune extinderea cimitirului cu o suprafață de 2427 mp, dintre care 427 mp destinată căi de acces și 2000 mp utilizată pentru extinderea cimitirului existent. Trebuie ținut cont și de solicitarea Bisericii Penticostale Harul reprezentată de Humuzău Maria, privitoare la darea cu titlul gratuit a unei suprafețe de teren pentru amenajarea unui cimitir în zona respectivă.

În conformitate cu prevederile art. 129 alin. (8), lit. a), din OUG 57/2019, privind Codul administrativ, cu modificările și completările ulterioare consiliul local sprijină, în condițiile legii activitatea cultelor religioase.

De asemenea în conformitate cu Legea 489/2006, privind libertatea religioasă și regimul general al cultelor cimitirele orășenești se organizează astfel încât să aibă sectoare corespunzătoare pentru fiecare cult recunoscut la cererea cultelor care funcționează în fiecare localitate.

Precizăm faptul că obiectivul se va realiza cu respectarea prevederilor Legii nr. 102/2014, privind cimitirele, crematoriile umane și serviciile funerare cu modificările și completările ulterioare.

Față de cele arătate se avizează favorabil prezentul proiect de hotărâre.

Întocmit,

Arhitect șef Drăgănescu Robert Ilie

Inspector de specialitate Obadă Ciortan Ionuț